


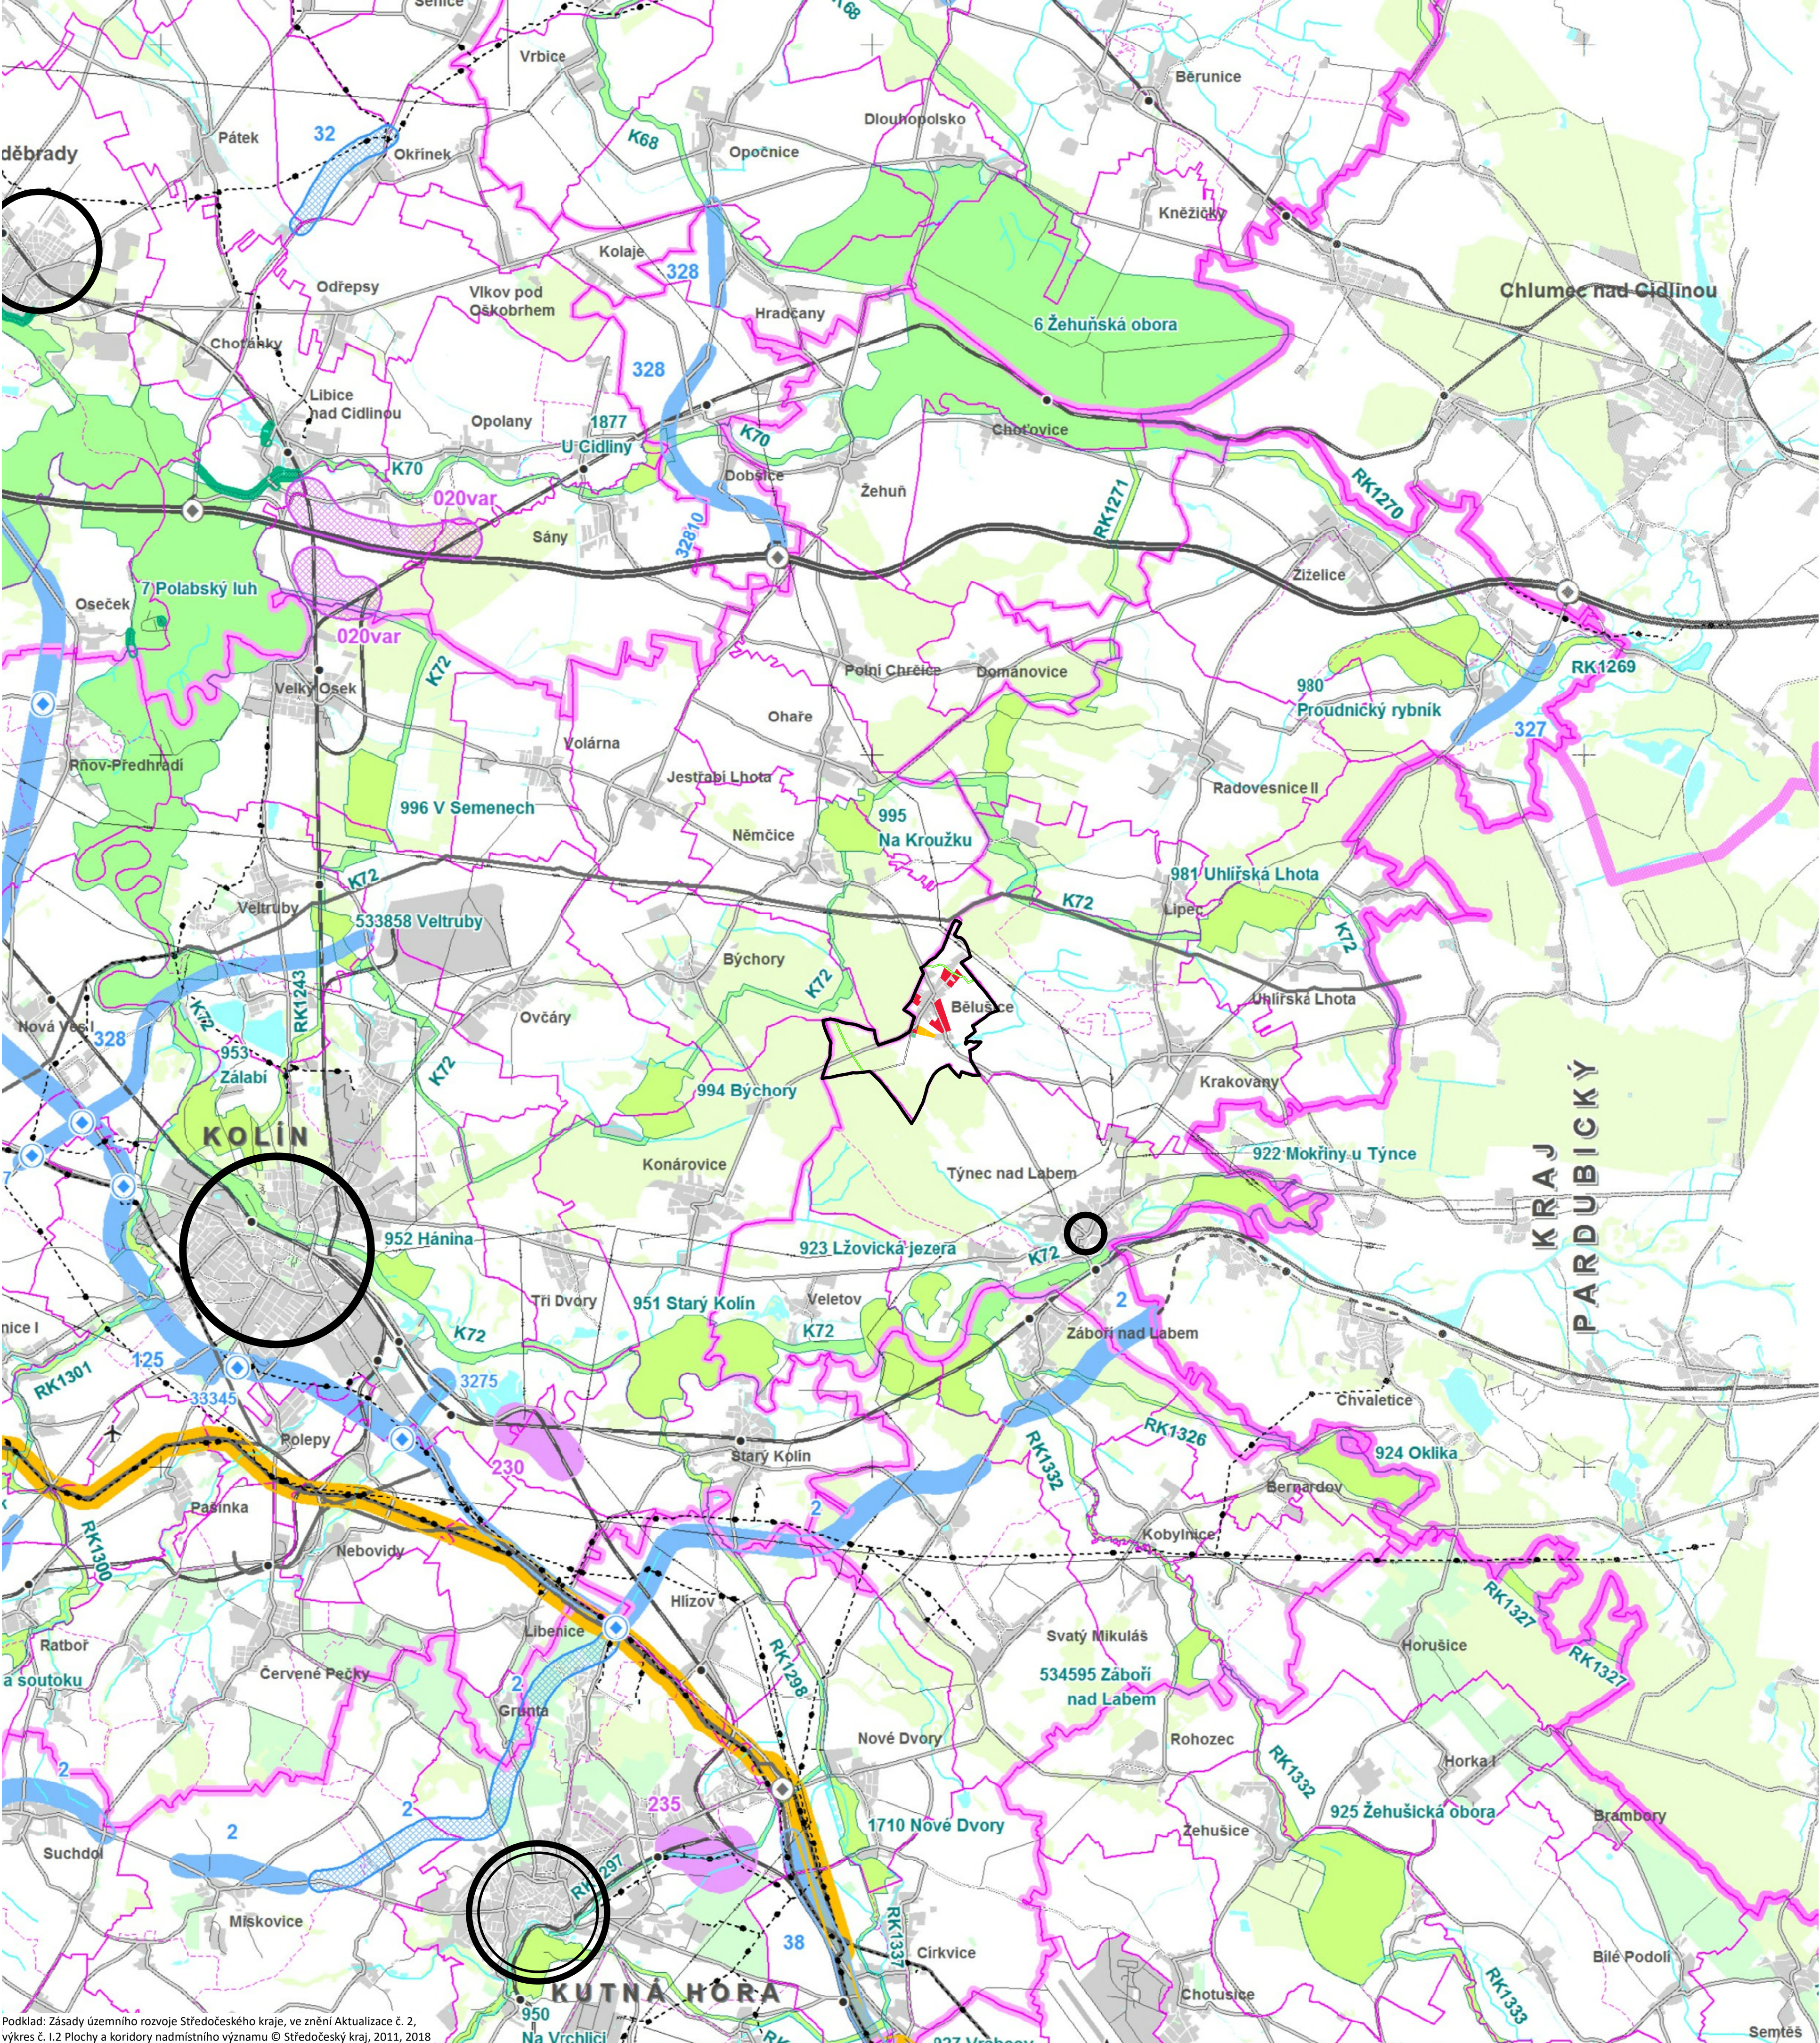

INFORMACE O ÚZEMÍ

- hranice řešeného území
- hranice kraje
- hranice správního obvodu ORP
- hranice správního obvodu POÚ
- hranice obce
- hranice katastru

JEVY NADMÍSTNÍHO VÝZNAMU ZÚR SČK
KATEGORIZACE CENTER OSÍDLNÍ

- vyšší centra ostatní
- střední centra významná
- střední centra ostatní
- ostatní obce s POÚ

PLOCHY A KORIDORY NADMÍSTNÍHO VÝZNAMU

- silnice
- mimoúrovňová křižovatka nově navržená
- železnice
- dálkovody
- nadregionální biocentra a biokoridory
- regionální biocentra a biokoridory

NÁVRHOVÉ PLOCHY ÚP BĚLUŠICE


- bydlení
- občanské vybavení - hřištvo
- rekreace
- technická infrastruktura
- koridor technické infrastruktury
- lokální biokoridor

ZÁZNAM O ÚČINNOSTI

označení správního orgánu, který územní plán vydal
Zastupitelstvo obce Běloušice
otisk úředního razítka
podpis oprávněné úřední osoby pořizovatele




jméno a příjmení, funkce oprávněné úřední osoby pořizovatele
Lukáš Baroch, starosta obce Běloušice
datum nabytí účinnosti územního plánu

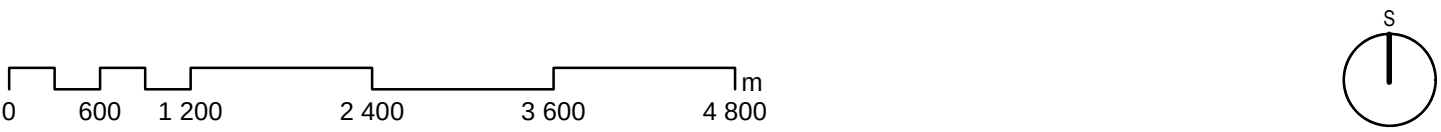

ÚZEMNÍ PLÁN BĚLUŠICE

etapa
NÁVRH PRO VEŘEJNÉ PROJEDNÁNÍ

název výkresu
VÝKRES ŠIRŠÍCH VZTAHŮ
zadavatel
Obec Běloušice, Běloušice 33, 280 02 Běloušice
pořizovatel
Obecní úřad Běloušice, Běloušice 33, 280 02 Běloušice | Mgr. Bc. Jindřich Felcman, Ph.D.
zpracovatel
Šindlerová | felcman
prostorové plánování, rozvoj území, stavební právo
zodpovědný projektant
Ing. arch. Veronika Šindlerová, Ph.D., autorizovaná architektka ČKA č. 04 019
otisk autorizačního razítka
podpis autorizované osoby

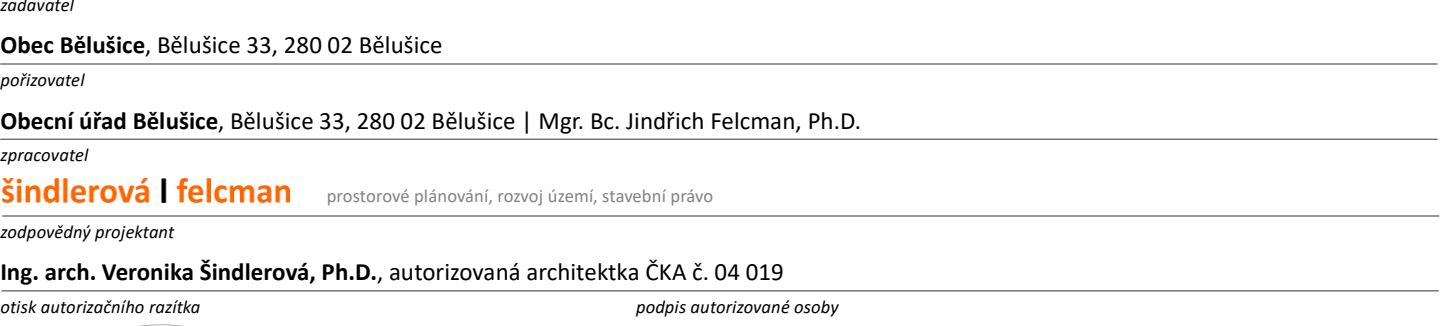

zpracovatelský tým
Ing. arch. Veronika Šindlerová, Ph.D., Mgr. Bc. Jindřich Felcman, Ph.D., Ing. Petr Šedivý
datum
listopad 2019
měřítka
1 : 50 000