

JEVY INFORMATIVNÍ

- hranice řešeného území
- katastrální mapa
- základní báze geografických dat - ZABAGED

JEVY ZÁVAZNÉ / SCHVALOVANÉ

ZASTAVĚNÉ ÚZEMÍ

zastavěné území (vymezeno v souladu s § 58 SZ ke dni 1. 7. 2019)

OZNAČENÍ PLOCH ZMĚN A KORIDORŮ

SMLOUŽNÁ PLOCHA	PLOCH ZMĚN	POUŽITÍ
P 01		plocha přestavby
Z 01		plocha zastavitelná
K 01		plocha změn v krajině
X 01		koridor změn


ZÁZNAM O ÚČINNOSTI

označení správního orgánu, který územní plán vydal
Zastupitelstvo obce Běloušice

otisk úředního razítka _____ podpis oprávněné úřední osoby pořizovatele _____

jméno a příjmení, funkce oprávněné úřední osoby pořizovatele
Lukáš Baroch, starosta obce Běloušice

datum nabytí účinnosti územního plánu _____

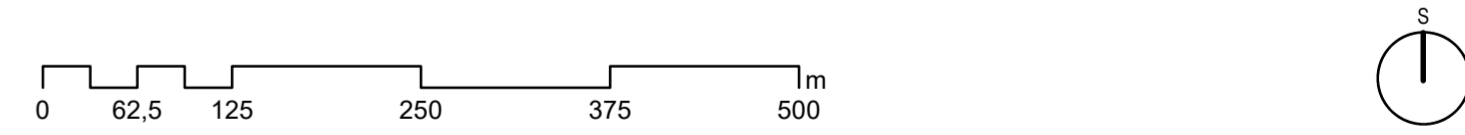

ÚZEMNÍ PLÁN BĚLOUŠICE

VÝKRES ZÁKLADNÍHO ČLENĚNÍ ÚZEMÍ I.1

název výkresu
Obec Běloušice, Běloušice 33, 280 02 Běloušice

zadovatel
Obecní úřad Běloušice, Běloušice 33, 280 02 Běloušice | Mgr. Bc. Jindřich Felcman, Ph.D.

pořizovatel
Šindlerová | felcman prostorové plánování, rozvoj území, stavební právo

zodpovědný projektant
Ing. arch. Veronika Šindlerová, Ph.D., autorizovaná architektka ČKA č. 04 019

otisk autorizačního razítka _____ podpis autorizované osoby _____

zpracovatel
Ing. arch. Veronika Šindlerová, Ph.D., Mgr. Bc. Jindřich Felcman, Ph.D., Ing. Petr Šedivý

datum _____ měřítko _____
září 2020 1 : 5 000