

JEVY INFORMATIVNÍ

- hranice řešeného území
- katastrální mapa
- základní báze geografických dat - ZABAGED

ZEMĚDĚLSKÝ PŮDNÍ FOND

- hranice BPEJ
- kód BPEJ
- třída ochrany ZPF
- I. třída ochrany ZPF
- II. třída ochrany ZPF
- III. třída ochrany ZPF
- IV. třída ochrany ZPF
- V. třída ochrany ZPF
- odvodnění (investice do půdy - meliorace - plošné)
- účelové komunikace sloužící k obhospodařování zemědělských a lesních pozemků a polní cesty

POZEMKY URČENÉ K PLNĚNÍ FUNKCÍ LESA

- les hospodářský
- vzdálenost 50 m od okraje lesa

ZÁBORY ZEMĚDĚLSKÉHO PŮDNÍHO FONDU

- plocha změny se záбором ZPF a s vyhodnocením záboru ZPF
číslo lokality záboru ZPF
označení plochy změny
- plocha změny se záбором ZPF, bez vyhodnocení záboru ZPF
označení plochy změny
- plocha změny bez záboru ZPF
označení plochy změny
- část plochy změny představující zábor ZPF
- koridor se záбором ZPF a s vyhodnocením záboru ZPF
číslo lokality záboru ZPF
označení koridoru
- pozemky ZPF v rámci koridoru
- osa koridoru se záбором ZPF a s vyhodnocením záboru ZPF
- koridor se záбором ZPF, bez vyhodnocení záboru ZPF
označení koridoru

ZÁBORY POZEMKŮ URČENÝCH K PLNĚNÍ FUNKCÍ LESA

- koridor se záбором PUPFL a s vyhodnocením záboru PUPFL
číslo lokality záboru PUPFL
označení koridoru
- pozemky PUPFL v rámci koridoru
- osa koridoru se záбором PUPFL a s vyhodnocením záboru PUPFL

JEVY ZÁVAZNÉ / SCHVALOVANÉ

ZASTAVĚNÉ ÚZEMÍ

- zastavěné území (vymezeno v souladu s § 58 SZ ke dni 1. 7. 2019)

ZÁZNAM O ÚČINNOSTI

označení správního orgánu, který územní plán vydal

Zastupitelstvo obce Bělušice


otisk úředního razítka

podpis oprávněné úřední osoby pořizovatele

jméno a příjmení, funkce oprávněné úřední osoby pořizovatele

Lukáš Baroch, starosta obce Bělušice

datum nabytí účinnosti územního plánu

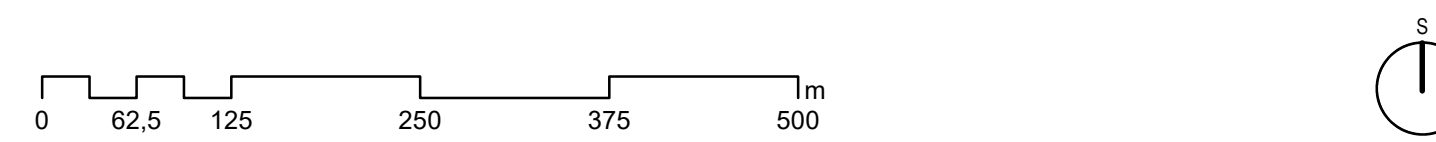

ÚZEMNÍ PLÁN BĚLUŠICE

VÝKRES PŘEDPOKLÁDANÝCH ZÁBORŮ PŮDNÍHO FONDU II.3

zadovatel

Obec Bělušice, Bělušice 33, 280 02 Bělušice

pořizovatel

Obecní úřad Bělušice, Bělušice 33, 280 02 Bělušice | Mgr. Bc. Jindřich Felcman, Ph.D.

zpracovatel

Šindlerová | felcman prostorové plánování, rozvoj území, stavební právo

zodpovědný projektant

Ing. arch. Veronika Šindlerová, Ph.D., autorizovaná architektka ČKA č. 04 019

otisk autorizačního razítka podpis autorizované osoby

zpracovatelův tým

Ing. arch. Veronika Šindlerová, Ph.D., Mgr. Bc. Jindřich Felcman, Ph.D., Ing. Petr Šedivý

datum měřítka

září 2020 1 : 5 000